


CONEXIÓN DE 2 CALENTADORES DE AGUA EN PARALELO

Total: 24 mil vatios (cada Termotronic aporta 12Kw)

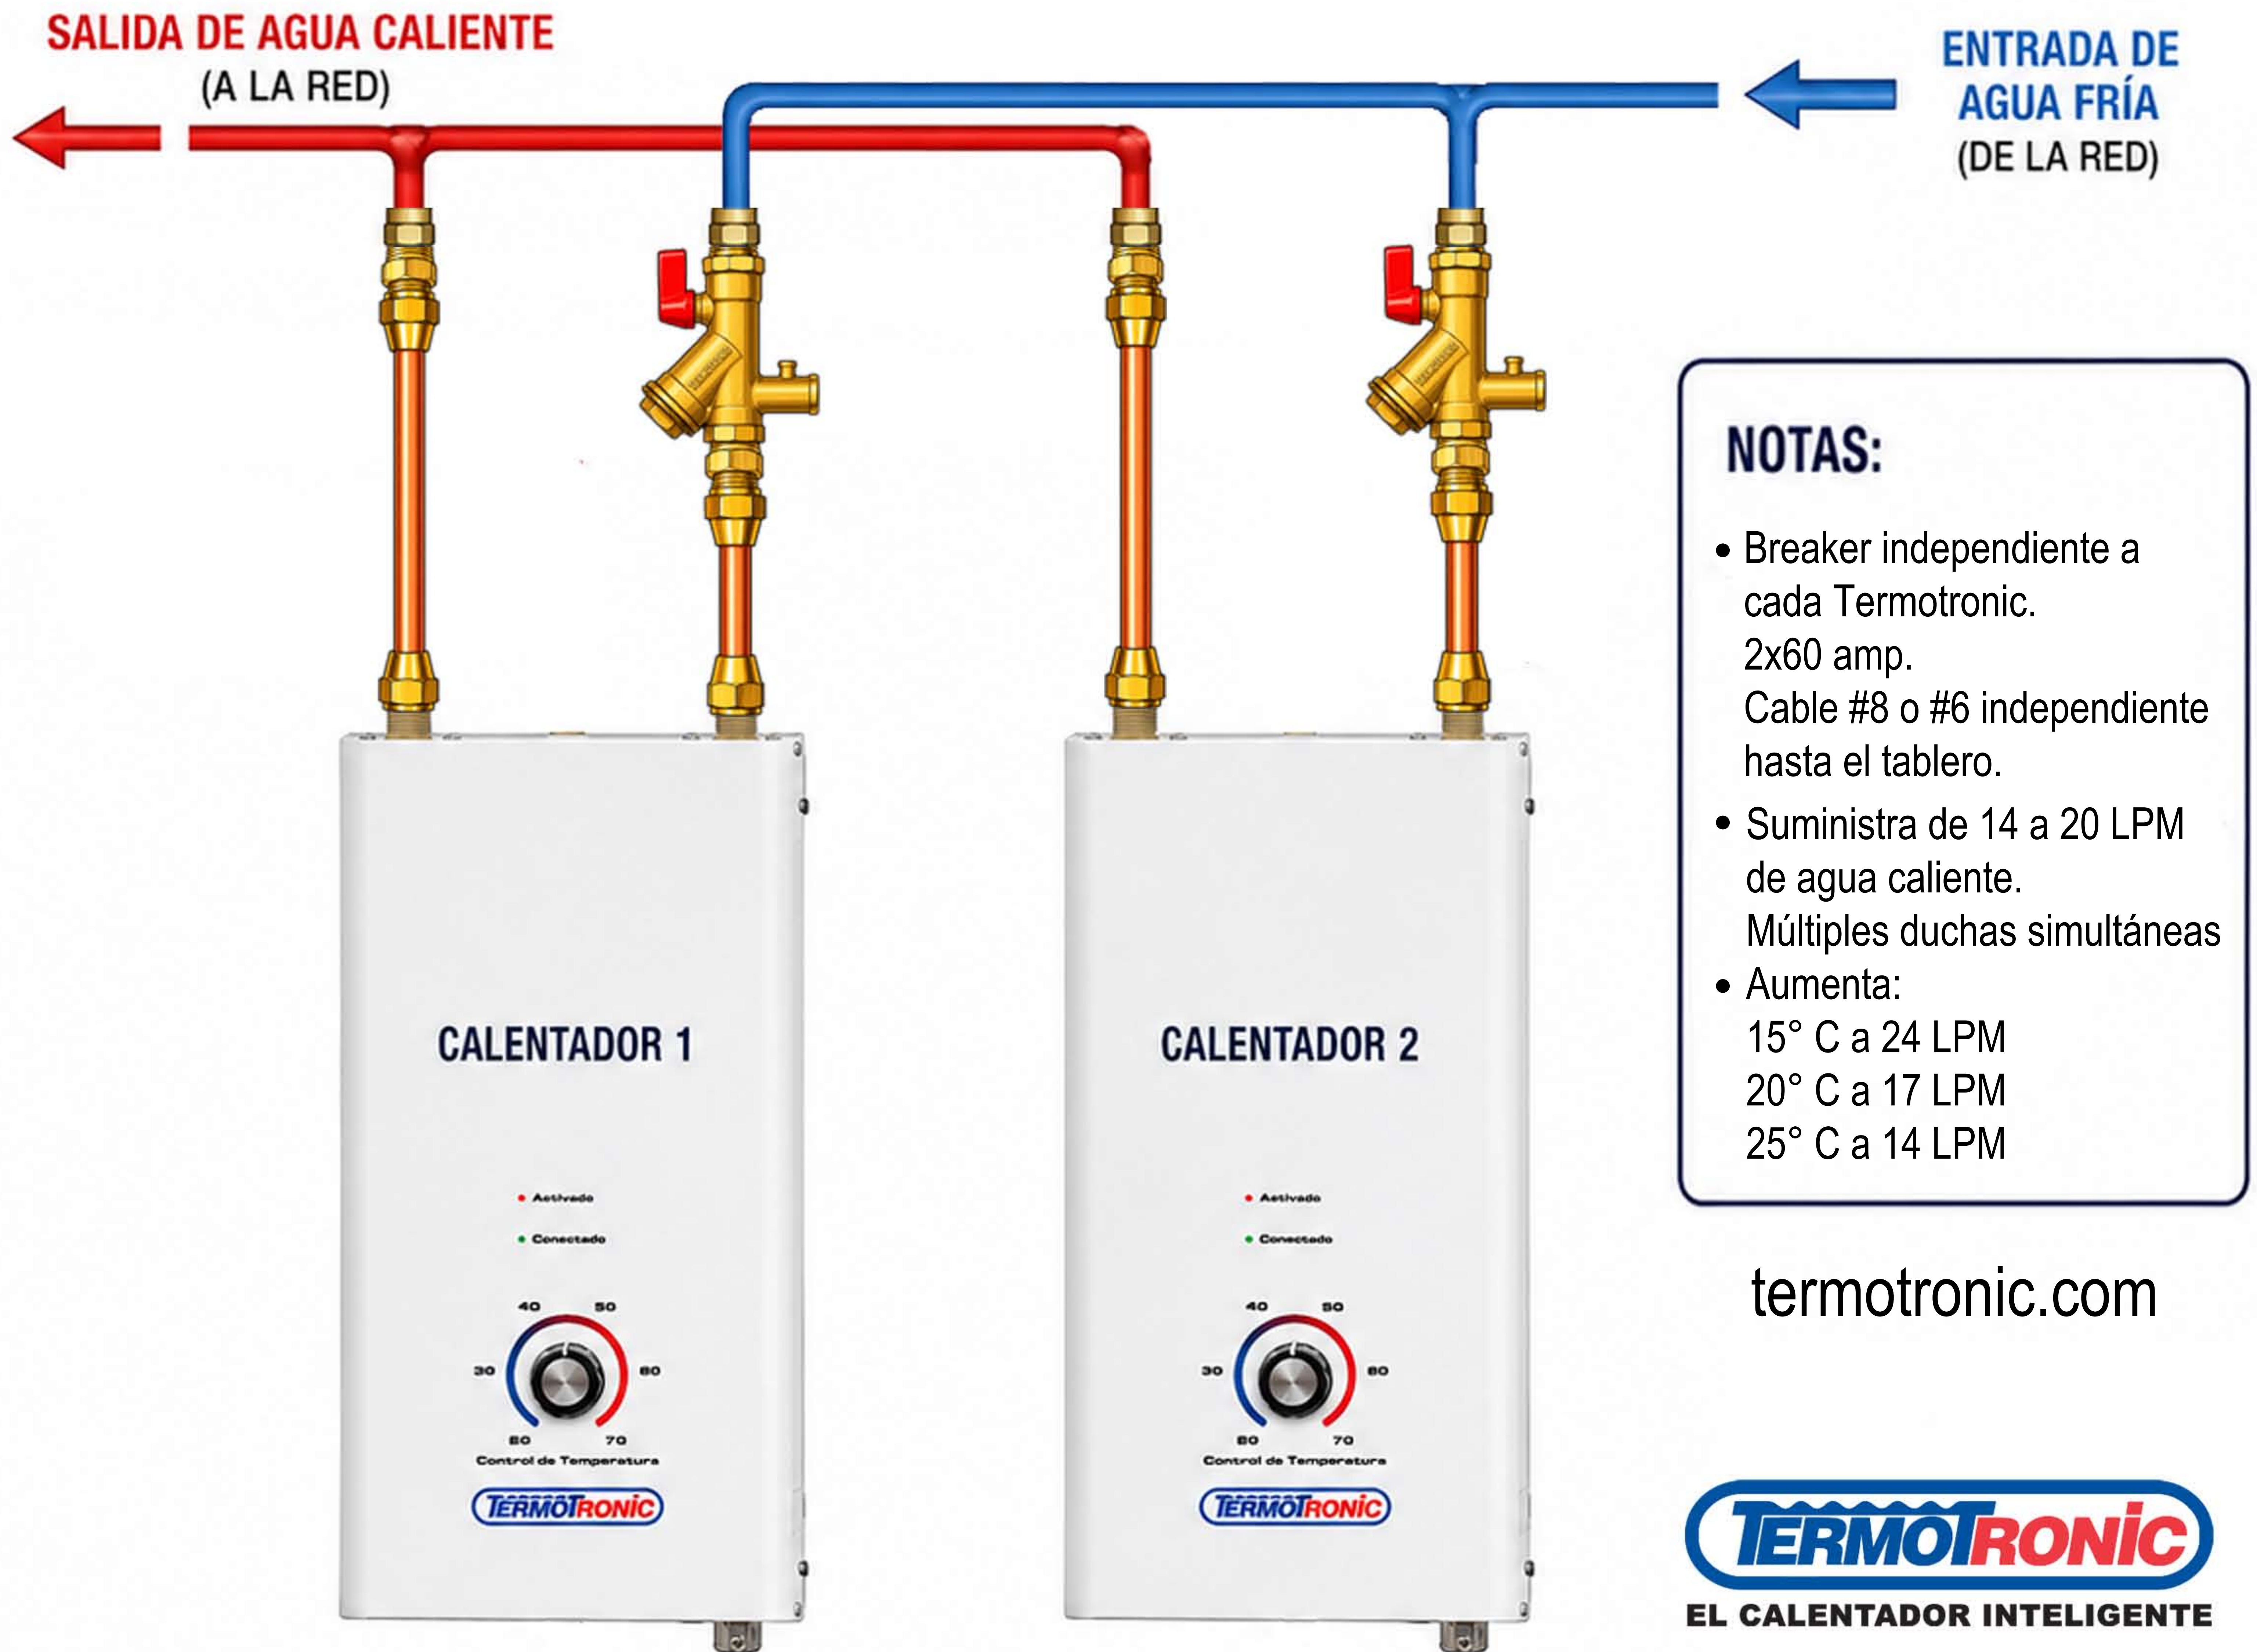

Recomendaciones técnicas:

- Opcional: instalar llaves de paso a la salida de cada Termotronic para poder dar mantenimiento a un equipo sin interrumpir el suministro de agua caliente.
- Cada Termotronic debe estar conectado a tierra.
- Trate de mantener un equilibrio hidráulico (ej: tuberías del mismo diámetro) y la perilla de ajuste de temperatura al mismo nivel.
- La presión del sistema debe estar por arriba de las 20 PSI para que ambos Termotronic se activen y tuberías de 1/2 o 3/4 NPT.
- Siempre instalar con los kits de Instalación Termotronic y opcional el Protector de Voltaje Termotronic.
- Circuitos eléctricos independientes 2 breaker dobles, cableado independiente y protectores en las zonas donde sean requeridos.
- Verifique el tablero principal para carga disponible.